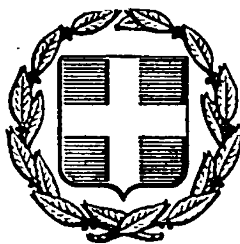


ΕΦΗΜΕΡΙΣ ΤΗΣ ΚΥΒΕΡΝΗΣΕΩΣ
ΤΗΣ ΕΛΛΗΝΙΚΗΣ ΔΗΜΟΚΡΑΤΙΑΣ

ΑΘΗΝΑ 25 ΙΟΥΛΙΟΥ 1985 | ΤΕΥΧΟΣ ΤΕΤΑΡΤΟ | ΑΡΙΘΜΟΣ ΦΥΛΛΟΥ 393

ΠΕΡΙΕΧΟΜΕΝΑ

ΠΟΛΕΟΔΟΜΙΑ
ΔΙΑΤΑΓΜΑΤΑ

(1)

Έγκριση πολεοδομικής μελέτης της περιοχής «Σταυρός - Χαλκηδόνα» των Δήμων Νίκαιας και Κερατσινίου (Αττικής) και τροποποίηση του ρυμοτομικού σχεδίου και όρων δομήσεως του Δήμου Νίκαιας.

Ο ΠΡΟΕΔΡΟΣ
ΤΗΣ ΕΛΛΗΝΙΚΗΣ ΔΗΜΟΚΡΑΤΙΑΣ

Έχοντας υπόψη:

1. Τις διατάξεις του ν. 1337/1983 (ΦΕΚ 33/Α') όπως τροποποιήθηκε με το ν. 1512/85 (ΦΕΚ 4/Α) και ειδικότερα τα άρθρα 6 (παρ. 1, 4, 5 και 6), 7 (παρ. 1, 2, 4 και 5) και 43 (παρ. 10) αυτού.

2. Τις διατάξεις του ν. 1512/85 (ΦΕΚ 4/Α) και ειδικότερα το άρθρο 2 αυτού.

3. Τις διατάξεις του ν. δ/τος της 17.7.1923 «περί σχεδίων πόλεων κ.λπ.». όπως μεταγενέστερα τροποποιήθηκαν και συμπληρώθηκαν και ειδικότερα τα άρθρα 3, 9 και 70.

4. Τις διατάξεις του ν. 998/1979 (ΦΕΚ 289/Α) και ειδικότερα το άρθρο 4 αυτού.

5. Το υπ' αριθ. 924/2.4.1985 έγγραφο του Δασαρχείου Πειραιά.

6. Την υπ' αριθ. 19658/841/14.4.83 απόφαση του Υπουργού Χωροταξίας, Οικισμού και Περιβάλλοντος «Κίνηση της διαδικασίας του Γενικού Πολεοδομικού Σχεδίου του ηπειρωτικού τμήματος του Νομού Αττικής» (ΦΕΚ 154/Δ/83) (διόρθωση ΦΕΚ 457/Δ/84).

7. Την υπ' αριθ. 36780/1439/1985 απόφαση του Υπουργού Χωροταξίας, Οικισμού και Περιβάλλοντος «Χαρακτηρισμός ως πυκνοδομημένης της περιοχής «Σταυρός - Χαλκηδόνα» των Δήμων Νίκαιας και Κερατσινίου (Αττικής)».

8. Τις υπ' αριθ. 547/83, 93/84, 371/84, 524/84, 142/84 και 266/84 γνωμοδοτήσεις του Δημοτικού Συμβουλίου Νίκαιας και τις υπ' αριθ. 171/84 και 41/84 γνωμοδοτήσεις του Δημοτικού Συμβουλίου Κερατσινίου.

9. Τις υπ' αριθ. 4/συν 3/1985, 4/συν 4/1985 και 2/συν 7/1985 γνωμοδοτήσεις του Συμβουλίου Χωροταξίας, Οικισμού και Περιβάλλοντος του νομού Αττικής.

10. Την υπ' αριθ. 533/1985 γνωμοδότηση του Συμβουλίου της Επικρατείας, με πρόταση του Υπουργού Χωροταξίας, Οικισμού και Περιβάλλοντος, αποφασίζουμε:

Άρθρο 1.

Εγκρίνεται η τροποποίηση του ρυμοτομικού σχεδίου Νίκαιας (Αττικής) με τη μετατόπιση του άξονα της οδού Ακροπόλεως στο τμήμα της από την οδό Παπανικολή μέχρι την οδό Βελεστίνου όπως φαίνεται στο χρωματισμένο σχετικό πρωτότυπο διάγραμμα σε κλίμακα 1:1000 που θεωρήθηκε από τον Προϊστάμενο της Διεύθυνσης Πλεοδομικών Εφαρμογών με την υπ' αριθ. 50627/1985 πράξη του και που συνοπτικό του αντίτυπο δημοσιεύεται με το παρόν διάταγμα.

Άρθρο 2.

Μετατοπίζεται το προκήπιο των οικοπέδων οικοδομημένων ή μη που βρίσκονται στο οικοδομικό τετράγωνο που περικλείεται από την οδό Δελφών - Ηφαίστου - Παπανικολή και Ακροπόλεως και έχουν πρόσωπο στην οδό Ακροπόλεως όπως οι παραπάνω ρυθμίσεις φαίνονται στο ίδιο διάγραμμα.

Άρθρο 3.

Εγκρίνεται το πολεοδομικό σχέδιο της πριοχής «Σταυρός-Χαλκηδόνα» των Δήμων Κερατσινίου και Νίκαιας (Αττικής) που χαρακτηρίστηκε ως πυκνοδομημένη με την υπ' αρ. 36780/1985 απόφαση του Υπουργού Χωροταξίας, Οικισμού και Περιβάλλοντος «Χαρακτηρισμός ως πυκνοδομημένης της περιοχής «Σταυρός - Χαλκηδόνα» των Δήμων Νίκαιας και Κερατσινίου (Αττικής)» με τον καθορισμό οικοδομησίμων χώρων, οδών, χώρου πρασίνου, πεζοδρόμων και χώρου εκκλησίας όπως φαίνεται στο χρωματισμένο σχετικό πρωτότυπο διάγραμμα του άρθρου 1 του παρόντος.

Άρθρο 4.

Εγκρίνεται ο πολεοδομικός κανονισμός της περιοχής «Σταυρός - Χαλκηδόνα» που το πολεοδομικό της σχέδιο εγκρίνεται με το άρθρο 3 του παρόντος όπως στα επόμενα άρθρα.

'Αρθρο 5.

Επιτρέπεται η ανέγερση κτιρίων για χρήση μόνο αμιγούς κατοικίας όπως προσδιορίζεται με το άρθρο 4 του υπ' αρ. 81/1980 π. δ/τος (ΦΕΚ 27/Α).

'Αρθρο 6.

Τα ελάχιστα όρια εμβαδού και διαστάσεων και οι λοιποί όροι και περιορισμοί δόμησης των οικοπέδων ορίζονται ως εξής:

1. Οικοδομικό σύστημα: των πτερύγων
2. Ελάχιστο πρόσωπο: δεκατέσσερα (14) μέτρα
Ελάχιστο βάθος: δεκαοκτώ (18) μέτρα
Ελάχιστο εμβαδόν: διακόσια πενήντα (250) τετρ. μέτρα.

3. Κατά παρέκκλιση της προηγούμενης παραγράφου θεωρούνται άρτια και οικοδομήσιμα τα οικόπεδα με όποιες διαστάσεις έχουν κατά την ημέρα δημοσίευσης του παρόντος.

4. Μέγιστο ποσοστό κάλυψης των οικοπέδων εξήντα τοις εκατό (60%) της επιφανείας τους.

5. Συντελεστής δόμησης: 0,8

6. Κατά παρέκκλιση από την προηγούμενη παράγραφο ορίζεται συντελεστής δόμησης 1,2 για τα οικόπεδα που υπάρχουν στις 10.3.1982 και έχουν εμβαδόν μικρότερο από 150 τ.μ. αφού αφαιρεθεί το εμβαδόν της εισφοράς σε γή, εφόσον η συνολική επιφάνεια ορόφων δεν υπερβαίνει τα εκατόν είκοσι (120) τετρ. μέτρα.

7. Μέγιστος αριθμός ορόφων δύο (2) με μέγιστο ύψος των κτιρίων επτάμισι (7,50) μέτρα.

'Αρθρο 7.

Η ισχύς του παρόντος διατάγματος αρχίζει από τη δημοσίευση του στην Εφημερίδα της Κυβερνήσεως.

Στον Υπουργό Χωροταξίας, Οικισμού και Περιβάλλοντος αναθέτουμε τη δημοσίευση και εκτέλεση του παρόντος διατάγματος.


Αθήνα, 23 Ιουλίου 1985

Ο ΠΡΟΕΔΡΟΣ ΤΗΣ ΔΗΜΟΚΡΑΤΙΑΣ

ΧΡΗΣΤΟΣ ΑΝΤ. ΣΑΡΤΖΕΤΑΚΗΣ

Ο ΥΠΟΥΡΓΟΣ ΧΩΡΟΤΑΞΙΑΣ ΟΙΚΙΣΜΟΥ ΚΑΙ ΠΕΡΙΒΑΛΛΟΝΤΟΣ

ΕΥΑΓΓΕΛΟΣ ΚΟΥΛΟΥΜΠΗΣ

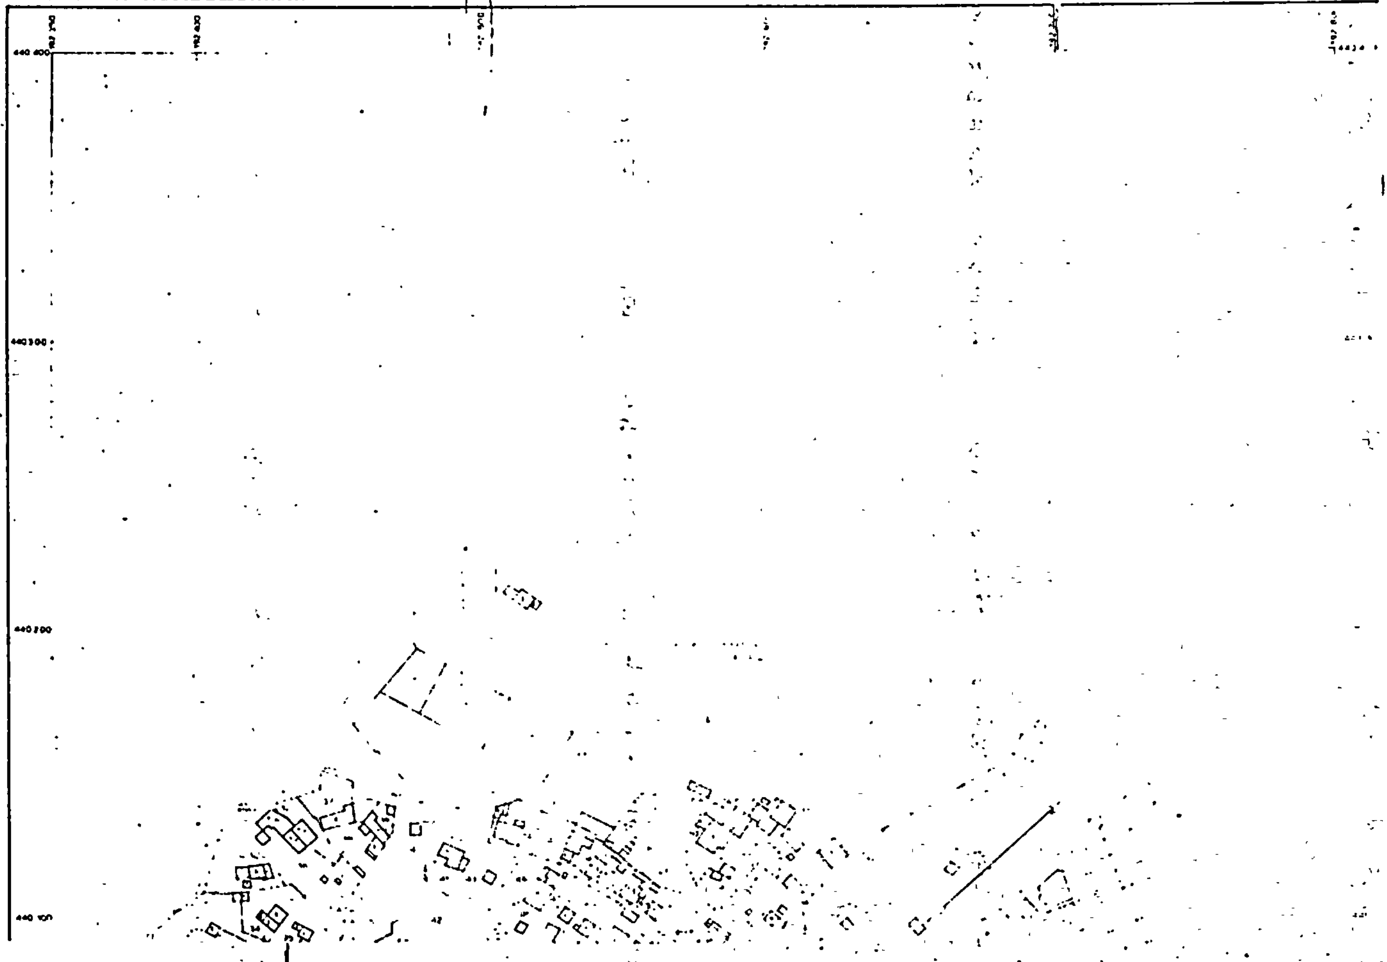

ΥΠΟ ... ΤΟΣ

Τ 50627/85
Εγκρίνεται πολεοδομικής μελέτης της συνοικισμού "Σταυρός - Χαλκηδόνα" των Δήμων Νικαίας Κερατσινίου (Αττικής) και τροποποίηση του ρυμοτομικού σχεδίου.
Νικαίας 15 Ιουλίου 1985
Η Διευθύντρια

Β. ΓΡΥΛΛΗ

[redacted]

Ελληνικό DATUM
Εγκάρσια Μερκατορική προβολή 3°
Κεντρικός μεσημβρινός λ=0° απ' Αθήνα
Ο περιμετρικός τετραγωνισμός του διαγράμματος είναι της προβολής HATT του κέντρου φύλλου με φ= 37° 45' και λ=-0° 15' απ' Αθήνα

Κλιμακα 1000

ΝΟΜΟΣ 3ε	ΑΤΤΙΚΗΣ	
ΔΗΜΟΣ - ΚΟΙΝ 102	ΝΙΚΑΙΑΣ	
Μέθοδος συνταξης	Τοπογραφικά στοιχεία επιγ - φωτογραμμ.	
	Κτηματολογικά στοιχεία επίγεια	
Φωτοληψία		ο Μελετητής
Χρόνος συνταξης	ΑΠΡΙΛΙΟΣ '84	Γ. ΑΝΔΡΟΥΛΑΚΑΚΗΣ

Υ.Χ.Ο.Π

Ε.Π.Α 82-84

ΥΠΟΜΝΗΜΑ

Τ
Βπ
Χπ
Βμ
ΚΧ

ΟΡΙΟ ΕΠΕΚΤΑΣΗΣ ΣΧΕΔΙΟΥ

ΤΟΜΕΙΣ	Ι
ΟΡΟΙ ΔΟΜΗΣΗΣ	
ΣΥΣΤΗΜΑ	πανταχού
Σ.Δ.	60%
ΑΡΤΙΟΤΗΤΑ	
Μ. Υ. (Μ)	7,5
Αρ. Ο	2
ΣΗΜΕΙΩΣΗ	

ΠΟΛΕΟΔΟΜΙΚΗ ΜΕΛΕΤΗ - ΑΝΑΘΕΩΡΗΣΗ ΕΠΕΚΤΑΣΗ

ΟΜΑΔΑ ΜΕΛΕΤΗΣ

32-8

ΧΑΛΚΗΔΟΝΑ
ΣΤΑΥΡΟΣ
ΝΙΚΑΙΑ

ΠΟΛΕΟΔΟΜΙΚΗ ΟΡΓΑΝΩΣΗ - ΛΕΙΤΟΥΡΓΙΕΣ

ΧΑΡΤΗΣ

Π - 2.1. ΡΥΜΟΤΟΜΙΚΟ ΣΧΕΔΙΟ

ΚΛΙΜΑΚΑ 1:1000

ΑΠΡΙΛΙΟΣ 1985 ΝΟΜΟΣ ΑΤΤΙΚΗΣ

(2)

Έγκριση μεταφοράς συντελεστή δόμησης σύμφωνα με τις διατάξεις του ν. 880/1979 ακινήτων στην Καλαμάτα.

Ο ΠΡΟΕΔΡΟΣ ΤΗΣ ΕΛΛΗΝΙΚΗΣ ΔΗΜΟΚΡΑΤΙΑΣ

Έχοντας υπόψη:

1. Τις διατάξεις του ν. 880/1979 «περί καθοριομού ανωτάτου ορίου συντελεστού δομήσεως, εισαγωγής του θεσμού μεταφοράς συντελεστού δομήσεως και ετέρων τινών διαρρυθμίσεων της πολεοδομικής νομοθεσίας» (ΦΕΚ 58/Α) και ειδικότερα το άρθρο 2.

2. Τις διατάξεις το π. δ/τος 470/1979 «περί του μετασχηματισμού των συντελεστών δομήσεως εις εμβαδά κατά την εφαρμογή του ν. 880/1979» (ΦΕΚ 138/Α).

3. Τις διατάξεις του π.δ/τος 510/1979 «περί ρυθμίσεως θεμάτων μεταφοράς συντελεστού δομήσεως κατά τον ν. 880/1979» (ΦΕΚ 154/Α').

4. Τις διατάξεις του ν. 1032/1980 «περί συστάσεως Υπουργείου Χωροταξίας, Οικισμού και Περιβάλλοντος» (ΦΕΚ 57/Α) και ειδικότερα τα άρθρα 2, 3 και 7.

5. Την υπ' αριθ. 151/1982 πράξη συναίνεσης του Λυκούργου Γαϊτανάρου και της Φιλάνθης ή Φωφώς Λ. Γαϊτανάρου αποκλειστικών κυρίων του βαρυνόμενου ακινήτου που περιγράφεται παρακάτω.

6. Τις υπ' αριθ. 368/28.6.1984 και 448/6.8.1984 γνωμοδοτήσεις του Κεντρικού Συμβουλίου Χωροταξίας, Οικισμού και Περιβάλλοντος.

7. Την κατόπιν αυτοψίας του τεχνικού υπαλλήλου του τμήματος Πολεοδομίας Νομαρχίας Μεσσηνίας Ιωάννη Κύρκου επιβεβαίωση των εμπλεκομένων στον υπολογισμό του μεταφερόμενου συντελεστή δόμησης στοιχείων, με πρόταση του Υπουργού Χωροταξίας, Οικισμού και Περιβάλλοντος, αποφασίζουμε:

Άρθρο 1.

1. Εγκρίνεται η μεταφορά του συντελεστή δόμησης του ακινήτου (βαρυνομένου) που βρίσκεται στην παραλιακή λεωφόρο Ναυαρίνου και Βύρωνος του ρυμοτομικού σχεδίου Καλαμάτας το οποίο έχει χαρακτηρισθεί ως έργο τέχνης που χρήζει ειδικής κρατικής προστασίας, με την απόφαση υπ' αριθ. Γ. 2768/7465/1979 (ΦΕΚ 89 Β/1980) του Υπουργείου Πολιτισμού και Επιστημών. Κύριοι του ακινήτου αυτού είναι ο Λυκούργος Παν. Γαϊτανάρος και η Φιλάνθη ή Φωφώ συζ. Λυκούργου Γαϊτανάρου, οι οποίοι συμφώνησαν στη μεταφορά του συντελεστή δόμησης, όπως το βαρυνόμενο ακίνητο φαίνεται στο σχετικό πρωτότυπο διάγραμμα σε κλίμακα 1:200 που θεωρήθηκε από τον Προϊστάμενο της Διεύθυνσης Πολεοδομικών Εφαρμογών και που συνοπτικό του αντίτυπο δημοσιεύεται με το παρόν διάταγμα.

2. Τα ειδικότερα στοιχεία του βαρυνόμενου ακινήτου και της μεταφοράς είναι τα εξής:

α) Εμβαδόν οικοπέδου: 252,20 τ.μ.

β) Συντελεστής δόμησης: 3,00

γ) Συνολική δομήσιμη επιφάνεια: 252,20 × 3.00 = 756,60 τ.μ.

δ) Δομημένη επιφάνεια: 197,47 × 2 = 394,94 τ.μ.

ε) Μεταφερόμενος συντελεστής δόμησης: 1,43 που ανάγεται σε δομήσιμη επιφάνεια: 756,60- 394,94 = 361,66 τ.μ.

3. Εγκρίνεται η χορήγηση τίτλου μεταφοράς συντελεστή δόμησης στο όνομα των Λυκούργου Παν. Γαϊτανάρου και Φιλάνθης ή Φωφώς συζ. Λυκούργου Γαϊτανάρου εμβαδού 361,66 τ.μ.

Άρθρο 2.

Η ισχύς του παρόντος διατάγματος αρχίζει από τη δημοσίευσή του στην Εφημερίδα της Κυβερνήσεως.

Στον Υπουργό Χωροταξίας, Οικισμού και Περιβάλλοντος αναθέτουμε τη δημοσίευση και εκτέλεση του παρόντος διατάγματος.

Αθήνα, 23 Ιουλίου 1985


Ο ΠΡΟΕΔΡΟΣ ΤΗΣ ΔΗΜΟΚΡΑΤΙΑΣ

ΧΡΗΣΤΟΣ ΑΝΤ. ΣΑΡΤΖΕΤΑΚΗΣ

Ο ΥΠΟΥΡΓΟΣ ΧΩΡΟΤΑΞΙΑΣ ΟΙΚΙΣΜΟΥ ΚΑΙ ΠΕΡΙΒΑΛΛΟΝΤΟΣ

ΕΥΑΓΓΕΛΟΣ ΚΟΥΛΟΥΜΠΗΣ

ΤΟΠΟΓΡΑΦΙΚΟ ΔΙΑΓΡΑΜΜΑ
ΙΔΙΟΚΤΗΣΙΑΣ ΦΙΛΑΝΘΗΣ ΚΑΙ
ΛΥΚΟΥΡΓΟΥ ΓΑΪΤΑΝΑΡΟΥ
ΕΙΣ ΠΑΡΑΛΙΑΝ ΚΑΛΑΜΑΤΑΣ
ΚΛΙΜΑΞ 1:200

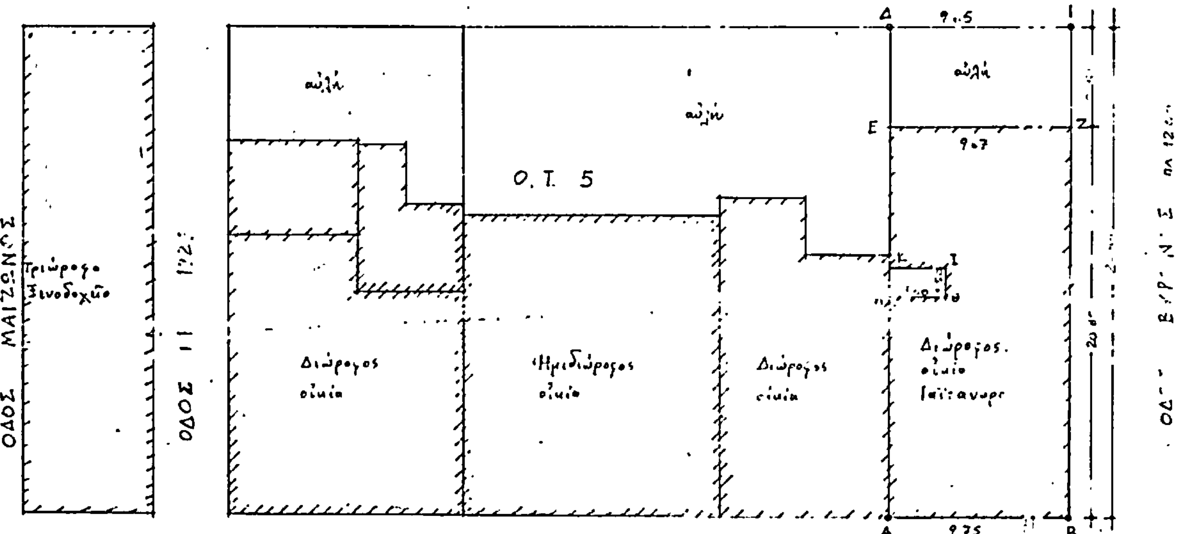

ΥΠΟΜΝΗΜΑ

Ἐμβαδὸν οἰκοπέδου $E_{οικοπ} = \frac{(9,75+9,65)\times 26,00}{2} = 252,20$ μ²

Ὅροι δομήσεως:

Συντελ. δομήσεως Τομεὺς VII — ὄροφοι 5 —

Συντ. δομήσ. 3,00

Χρῆσις ἰδιοκτησιῶν Ο.Τ. 5 : Κατοικίαι

ΚΑΛΑΜΑΤΑ
ΟΚΤΩΒΡΙΟΣ 1980
Ο ΜΗΧΑΝΙΚΟΣ
[signature]

Γ 52205/85
Ἐγκρίνεται μεταφορᾶς συντελεστῆ δομήσεως σύμφωνα μὲ τὶς διατάξεις τοῦ ν. 880/1979 ακινήτων στὴν Καλαμάτα
15 Ἰουλίου 1986
ΔΙΕΥΘΥΝΤΡΙΑ
Β. ΓΡΥΛΛΗ

ΥΠΟΥΡΓΕΙΟ
ΧΩΡΟΤΑΞΙΑΣ ΟΙΚΙΣΜΟΥ & ΠΕΡΙΒΑΛΛΟΝΤΟΣ

(3)

Τροποποίηση του ρυμοτομικού σχεδίου του νέου οικισμού Βλαχάτων της Κοινότητας Εξάνθειας (Ν. Λευκάδας) και έγκριση τοπικού ρυμοτομικού σχεδίου κατ' επέκταση των ορίων του νέου αυτού οικισμού.

Ο ΠΡΟΕΔΡΟΣ ΤΗΣ ΕΛΛΗΝΙΚΗΣ ΔΗΜΟΚΡΑΤΙΑΣ

Έχοντας υπόψη:

1. Τις διατάξεις του ν. δ/τος της 17 Ιουλίου 1923, όπως μεταγενέστερα τροποποιήθηκαν και συμπληρώθηκαν και ειδικότερα τα άρθρα 3 και 70.

2. Τις διατάξεις του ν. 947/1979 (ΦΕΚ 169/Α) και ειδικότερα το άρθρο 62 (παρ. 1).

3. Τις διατάξεις του ν. 1337/83 (ΦΕΚ 33/Α), όπως τροποποιήθηκε και συμπληρώθηκε με το ν. 1512/85 (ΦΕΚ 4/Α) και ειδικότερα το άρθρο 43 παρ. 8.

4. Τις διατάξεις του ν. 1032/1980 (ΦΕΚ 57/Α) και ειδικότερα τα άρθρα 2, 3 και 7.

5. Την υπ' αρθ. 20177/3111/6.7.1978 απόφαση του Υπουργού Δημοσίων Έργων (ΦΕΚ 390/Δ/78).

6. Τις υπ' αριθ. 18/1983 και 20/83 πράξεις του Κοινοτικού Συμβουλίου Εξάνθειας (Ν. Λευκάδας).

7. Την υπ' αριθ. 169/1985 γνωμοδότηση του Κεντρικού Συμβουλίου Χωροταξίας, Οικισμού και Περιβάλλοντος, με πρόταση του Υπουργού Χωροταξίας, Οικισμού και Περιβάλλοντος, αποφασίζουμε:

Άρθρο 1.

1. Εγκρίνεται η τροποποίηση του ρυμοτομικού σχεδίου του νέου οικισμού Βλαχάτων της Κοινότητας Εξάνθειας του Ν. Λευκάδας, που εγκρίθηκε με την υπ' αριθ. Τ.Υ. 667/24.2.1976 (ΦΕΚ 107/Δ) απόφαση του Νομάρχη Λευκάδας με τη μετατόπιση του άξονα της οδού προσπέλασης στον οικισμό.

2. Εγκρίνεται τοπικό ρυμοτομικό σχέδιο κατ' επέκταση των ορίων του νέου οικισμού Βλαχάτων της Κοινότητας Εξάνθειας του νομού Λευκάδας που εγκρίθηκε με την αναφερόμενη στην παράγραφο 1 του παρόντος απόφαση, για τη μεταφορά τμήματος του κατολισθαίνοντος οικισμού Εξάνθειας με τη δημιουργία:

α. του οικοδομικού τετραγώνου 6' και επέκταση του οικοδομικού τετραγώνου 3,

β. χώρου για σχολείο και αθλητικές εγκαταστάσεις και χώρου για εμπορικό και κοινωνικό κέντρο και

γ. χώρων κοινοχρήστων πρασίνων, κοινοχρήστων χώρων και πεζοδρόμων.

3. Οι πιο πάνω ρυθμίσεις φαίνονται χρωματισμένα στο σχετικό πρωτότυπο διάγραμμα σε κλίμακα 1:500 που θεωρήθηκε από τον Προϊστάμενο της Δ/νσης Πολεοδομικών Εφαρμογών με την υπ' αριθ. 52210/1985 πράξη του και που συνοπτικό του αντίτυπο δημοσιεύεται με το παρόν διάταγμα.

Άρθρο 3.

Η ισχύς του παρόντος διατάγματος αρχίζει από τη δημοσίευσή του στην Εφημερίδα της Κυβερνήσεως.

Στον Υπουργό Χωροταξίας, Οικισμού και Περιβάλλοντος αναθέτουμε τη δημοσίευση και εκτέλεση του παρόντος διατάγματος.

Αθήνα, 25 Ιουλίου 1985

Ο ΠΡΟΕΔΡΟΣ ΤΗΣ ΔΗΜΟΚΡΑΤΙΑΣ

ΧΡΗΣΤΟΣ ΑΝΤ. ΣΑΡΤΖΕΤΑΚΗΣ


Ο ΥΠΟΥΡΓΟΣ ΧΩΡΟΤΑΞΙΑΣ ΟΙΚΙΣΜΟΥ ΚΑΙ ΠΕΡΙΒΑΛΛΟΝΤΟΣ

ΕΥΑΓΓΕΛΟΣ ΚΟΥΛΟΥΜΠΗΣ

ΕΛΛΗΝΙΚΗ ΔΗΜΟΚΡΑΤΙΑ
ΝΟΜΑΡΧΙΑ ΛΕΥΚΑΔΟΣ

ΑΝΩ ΕΞ

σχεδιον εφαρ

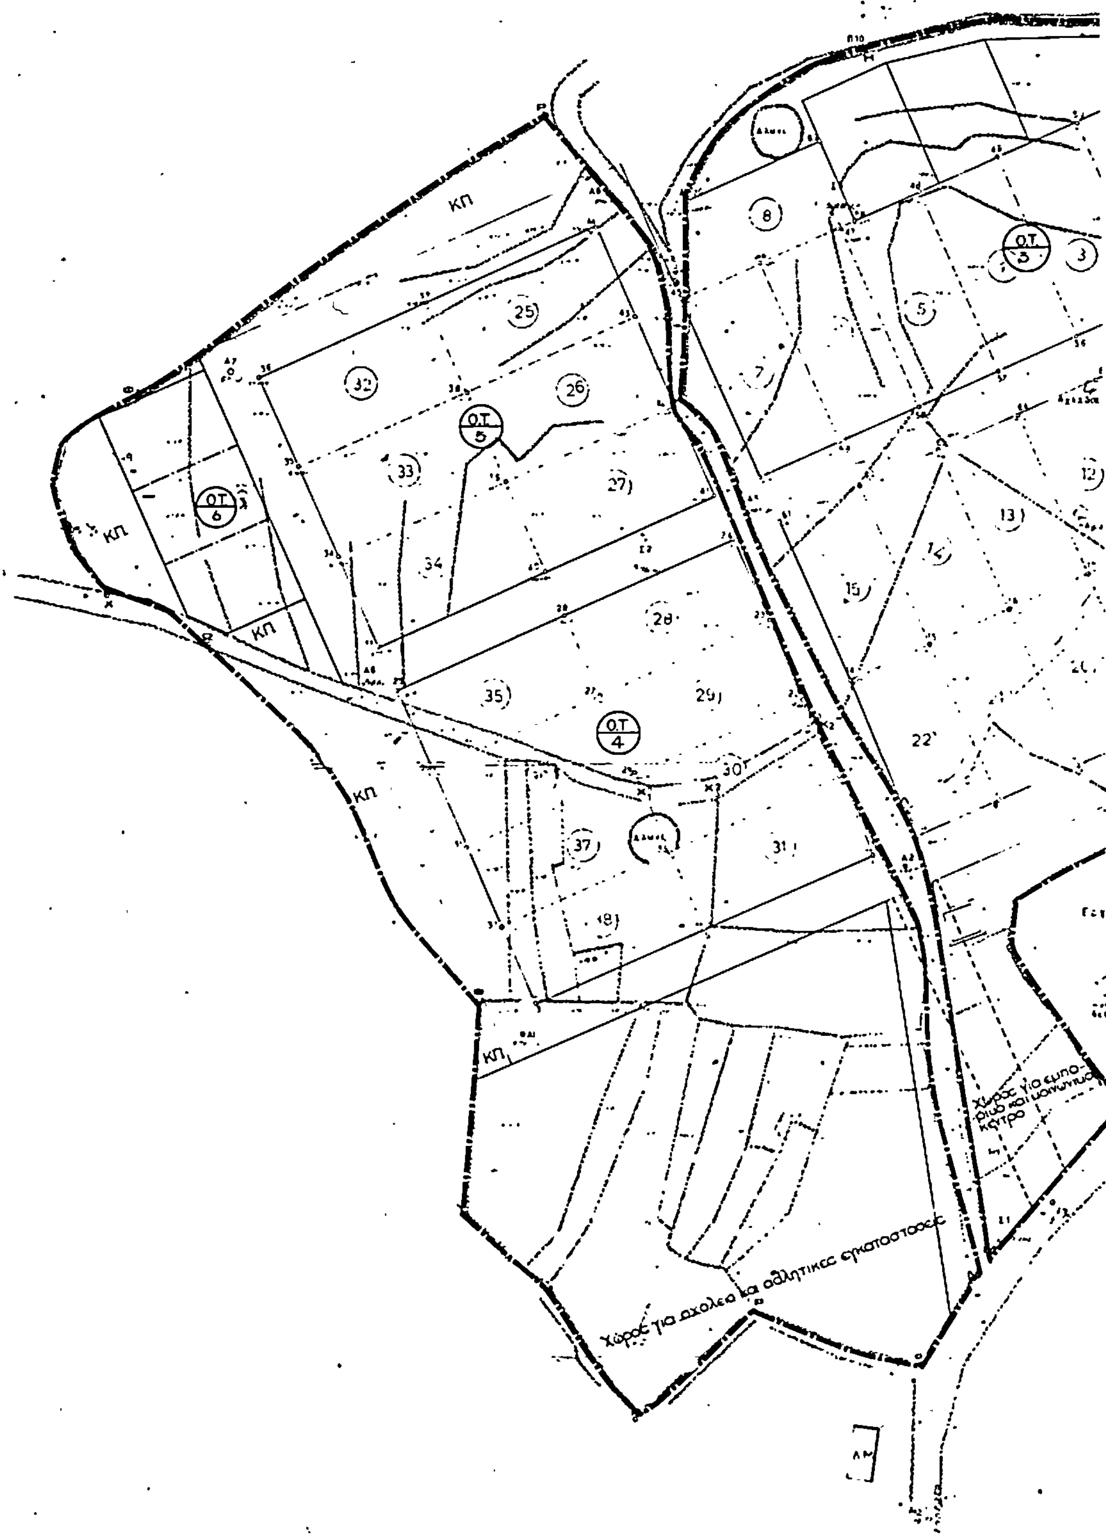


Αθήναι Απρίλιος 1976

κλιμαξ

ΥΠΟΥΡΓΕΙΟ
ΧΩΡΟΤΑΞΙΑΣ ΟΙΚΙΣΜΟΥ & ΠΕΡΙΒΑΛΛΟΝΤΟΣ

ΑΝΘΕΙΑ
ιογης ρυμοτομιας

ΑΝΑΔΟΧΟΣ ΝΕΟΤΕΧΝΙΚΗ

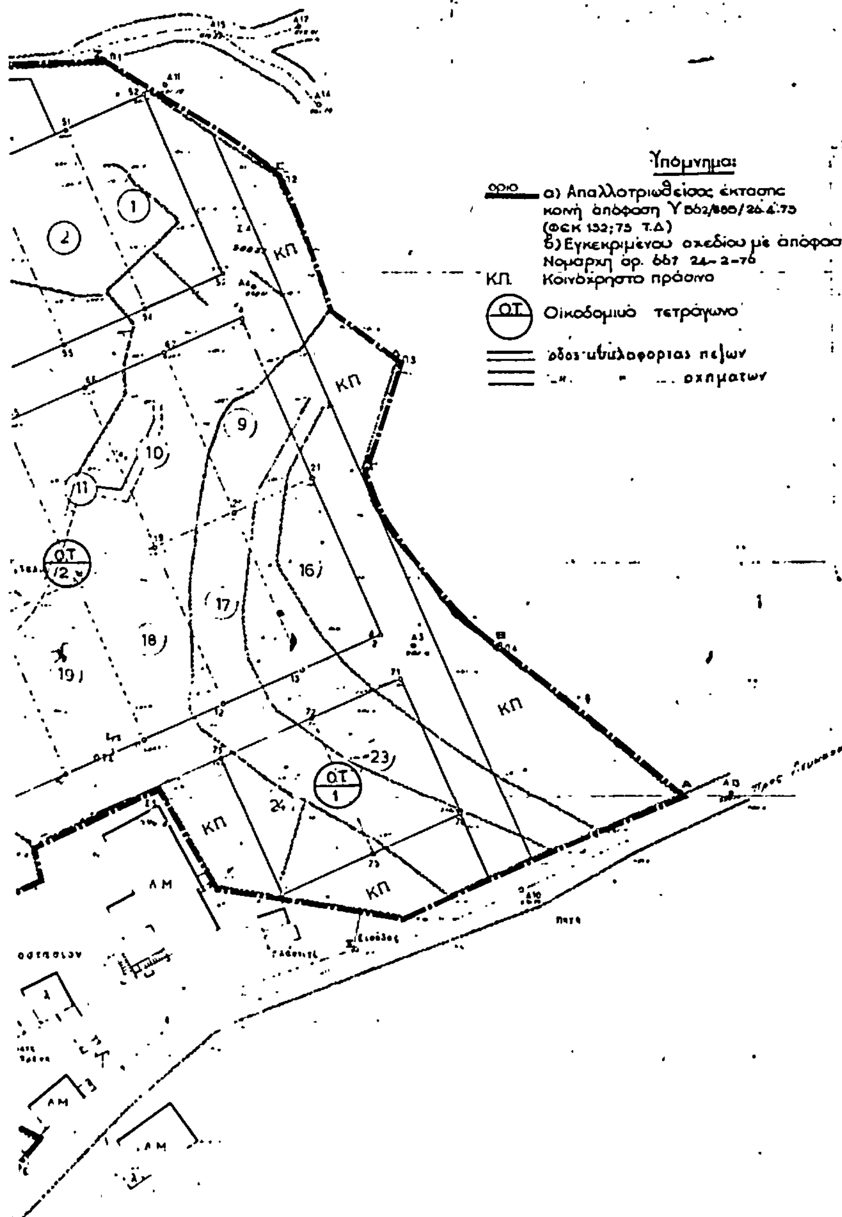

Υπουργειο Χωροταξιας Οικισμου & Περιβαλλοντος

Α/νση οικιστικης & κατοικιας	Γ6
θεμα Τροποποιηση Ρυματομικου σχεδιου Ανω. Εξανθειας	αρ. σχεδιου 302/2
μελετη Τροποποιηση α. του ΟΤ αρ. 3 α. τ. και δημιουργια ενα νεου ΟΤ υπ αρ. α και β κοινωφελη σχολειο αθλητικες εγκατ. και εμπορικο και εκπολιτιστικο κεντρο; τευχος Σχεδιο. Εφαρμογης	κλιμαξ 1:500
σχεδιαση Σταυρουλου Χ.; μελετη Σπιθελης Ι.; Τμηματαρχης Σ... Α.; Διευθυντης Αποστολου Ε.	
αρ. αποφ.	ημερομ. 17.4.85

ΥΠΟΜΝΗΜΑ

1 ορισμα αξονων A1 ... A17
2 ορια απαλλοτριωσεως Α, Β, Γ, Ζ, Δ
3 ορισμα οικοπεδων 1 - 78
4
5

ΠΙΝΑΞ ΟΙΚΟΠΕΔΩΝ

Αριθμηση	Όρισμα	Διαστασεις προσ.	Διαστασεις βαθος	Εμβαδ. μ²	Παρατηρησεις
1	[illegible]	[illegible]	[illegible]	[illegible]	
2	[illegible]	»	»	»	
3	[illegible]	»	»	»	
4	[illegible]	»	»	»	
5	[illegible]	»	»	»	
6	[illegible]	»	»	»	
7	[illegible]	»	»	»	
8	[illegible]	[illegible]	[illegible]	[illegible]	
9	[illegible]	[illegible]	[illegible]	[illegible]	
10	[illegible]		»	»	
11	[illegible]		»	»	
12	[illegible]		»	»	
13	[illegible]		»	»	
14	[illegible]		»	»	
15	[illegible]		»	»	
16	[illegible]		»	»	
17	[illegible]		»	»	
18	[illegible]		»	»	
19	[illegible]		»	»	
20	[illegible]		»	»	
21	[illegible]		»	»	
22	[illegible]		»	»	
23	[illegible]	[illegible]	[illegible]	[illegible]	
24	[illegible]		»	»	
25	[illegible]	[illegible]	[illegible]	[illegible]	
26	[illegible]		»	»	
27	[illegible]		»	»	
28	[illegible]	[illegible]	[illegible]	[illegible]	
29	[illegible]		»	»	
30	[illegible]		»	»	
31	[illegible]		»	»	
32	[illegible]	[illegible]	[illegible]	[illegible]	
33	[illegible]		»	»	
34	[illegible]	[illegible]	[illegible]	[illegible]	
35	[illegible]		»	»	
36	[illegible]		»	»	
37	[illegible]		»	»	
38	[illegible]		»	»	

ΥΠΟΥΡΓΕΙΟ
ΧΩΡΟΤΑΞΙΑΣ, ΟΙΚΙΣΜΟΥ & ΠΕΡΙΒΑΛΛΟΝΤΟΣ
ΑΡΙΘ. ΠΡΩΤ. Γ. 52210/85
Τροποποίησης του ρυμοτομικού σχεδίου του νέου οικισμού Βλαχάτων της Κοινότητας Εξάνθειας (Λευκάδας) και έγκριση τοπικού ρυμοτομικού σχεδίου και επέκταση του αριθμ. του νέου αυτού οικισμού.
ΑΘΗΝΑ 23 Ιουλίου 1985
Η
ΔΙΕΥΘΥΝΤΡΙΑ

Β. ΓΡΥΛΛΗ

1:500

ο συντάξας
ΓΕΡΑΣΙΜΟΣ ΚΥΛΑΦΗΣ

ΚΟΧ ΛΕΥΚΑΣ 1:50.000
φ. 38°45' λ. 3.15